

ActiveWater Diskmaskin, 60 cm

För underbyggnad
SMU 50D22SK



BOSCH

Invented for life



SMU 50D18SK	rostfritt/silver	6490 kr*
SMU 50D22SK	vit	5690 kr*

*Rekommenderat cirkapris inkl. moms och miljöavgift
Miljöavgift ingår med 5 kr (exklusive moms)

Produktegenskaper

Förbrukning och prestanda

- Energieffektivitetsklass: A+, Torkeffektivitetsklass: A
- Årlig konsumtion i standardprogram Eco 50°C: 3300 l vatten / 290 kWh (baserat på 280 diskomgångar då maskinen är kopplad till kallvatten)
- 12 standardkuvert
- Ljudnivå: 48 dB(A) re 1 pW

Program och specialfunktioner

- 5 program: Intensiv 70 °C, Normal 65 °C, Eco 50 °C, Party 45 °C, Försköljning
- 1 specialfunktion: VarioSpeed

Design och komfort

- Vario korgsystem
- Bestikkorg i underkorgen
- DoseringsAssistent
- Höjdjusterbar överkorg
- Servolås® för bekväm och smidig lucköppning/stängning
- Auto All-in-1: automatisk anpassning till diskmedeltyp
- Startfördröjning: 3, 6, 9 timmar

Teknik

- EcoSilence Drive: energisnål och tyst motorteknologi
- Sensorer: AquaSensor, MängdSensor
- Avhärtningselektronik
- Elektronisk saltindikator
- Elektronisk glansmedelsindikator
- Självrengörande filtersystem i 3-steg med vågformat microfilter
- Innerbehållare: rostfritt stål / polinox
- Programvred med integrerad startknapp

Säkerhet

- AquaStop säkerhetssystem, minimerar vattenskador i kök
- Barnsäkerhet: luckspärr




ActiveWater Diskmaskin, 60 cm

För underbyggnad
SMU 50D22SK




BOSCH


Invented for life

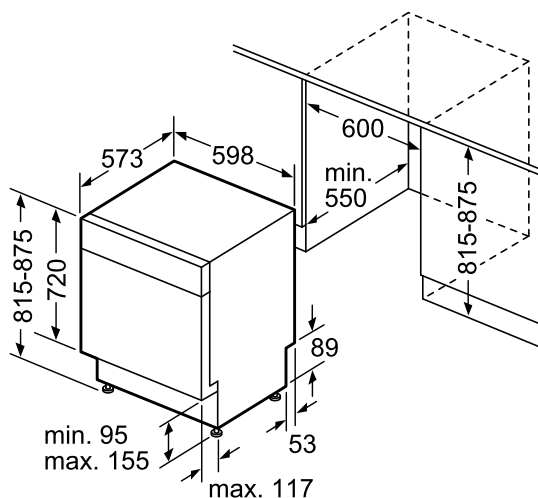

Mått i mm

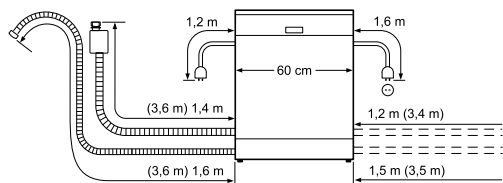

() Mått med förlängningssats

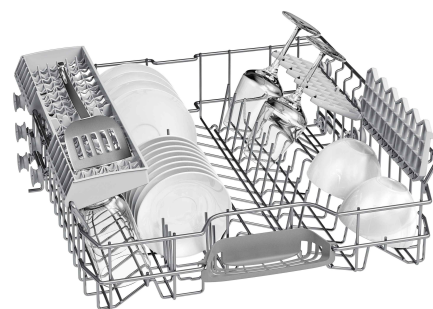

Installation

– Bakre fot justerbar framifrån

Extra tillbehör / Passar till

Q 8C0000802	Droppskyddsbricka, 60 cm	175 kr
SGZ 1010	AquaStop förlängning	315 kr
SMZ 2014	Glas/Kopp-korg	435 kr
SMZ 5001	BabyCare set	205 kr
SMZ 5002	Silverbstickkorg	125 kr
SMZ 5300	GlasSecure vinglashållare för fyra glas.	225 kr

EAN-kod

4242002835402

Basfakta

Anslutningseffekt (W): 2400

Mått i mm (H x B x D): 815 x 598 x 573

Nischmått i mm (H x B x D): 815-875 x 600 x 573

Anslutningskabelns längd (cm): 175

ActiveWater Diskmaskin, 60 cm

För underbyggnad
SMU 50D22SK



BOSCH

Invented for life

Referensprogrammets totala programtid (min): 210
Varaktighet viloläge - Ny (2010/30/EC): 0

Skapad: 2015-02-21

Piktogramförklaringar



VarioSpeed

Ibland är det bråttom och man önskar att disktiden inte var lika lång. VarioSpeed är funktionen som gör att du kan diska en fylld maskin på ner till halva tiden. Självklart med det bästa disk- och torkresultatet.



EcoSilence Drive™

Hjärtat i maskinen är motorn. Bosch EcoSilence Drive är både tystare och starkare än sina föregångare. Motorn har inga kolborstar som vanliga motorer, och därigenom elimineras friktion. Du får en lägre energiförbrukning, mindre buller och en produkt som håller längre.



AquaSensor

En sensor som anpassar diskprogrammet efter hur smutsig disken är. Den mäter vattnets grumlighet vid flera tillfällen under hela diskcykeln. På så sätt får du alltid bästa möjliga diskresultat med minsta möjliga vatten- och energiförbrukning.



AquaStop®

Skydda ditt hem och din diskmaskin från oförutsägbara skador. AquaStop är ett skyddssystem i diskmaskinen som förhindrar vattenskador under hela maskinens livslängd.



Timer startfördröjning

De allra flesta av Bosch diskmaskiner har startfördröjning. 3, 6, 9 eller upp till 24 timmar.



DoseringsAssistenten

Var sak ska ha sin plats, även i din diskmaskin. Med hjälp av DoseringsAssistenten vet du alltid att din diskmedelstablett hamnar på rätt ställe. Här sker upplösningen av tablettens på ett kontrollerat sätt.